



Условные обозначения:


Место входа для посетителей в здание, строение, сооружение, в котором расположены объекты и (или) вход для посетителей на обособленные территории.

- Для входа шириной 5 метров
- Для входа шириной 5 метров и более
- Граница прилегающей территории, на которой запрещено размещение предприятий, осуществляющей розничную продажу алкогольной продукции
- Граница прилегающей территории, на которой запрещено размещение предприятий общественного питания, осуществляющих продажу алкогольной продукции
- Граница обособленной территории

Муниципальное бюджетное общеобразовательное учреждение «Екатерининская средняя общеобразовательная школа, детский сад»

Адрес:  
с. Екатерининское, ул. Ленина, 43

Масштаб  
1:2000

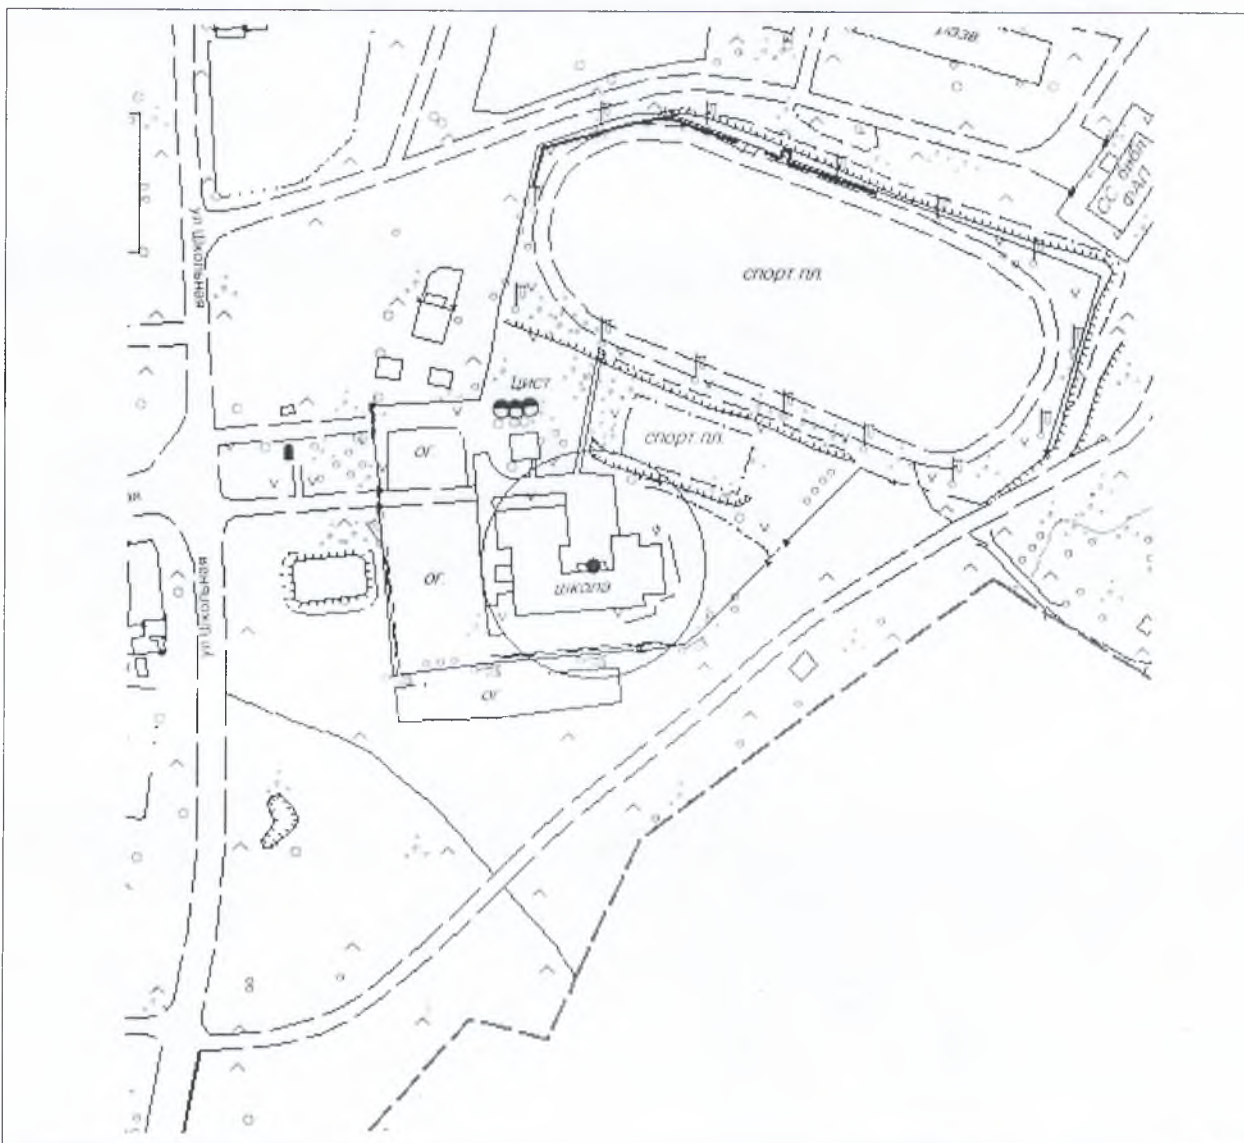

Условные обозначения:

Место входа для посетителей в здание, строение, сооружение, в котором расположены объекты и (или вход для посетителей на обособленные территории.

- Для входа шириной до 5 метров
- Для входа шириной 5 метров и более
- Граница прилегающей территории, на которой запрещено размещение предприятий, осуществляющей розничную продажу алкогольной продукции
- Граница прилегающей территории, на которой запрещено размещение предприятий общественного питания, осуществляющих продажу алкогольной продукции
- Граница обособленной территории

Муниципальное бюджетное общеобразовательное учреждение «Екатерининская средняя общеобразовательная школа» школа, детский сад»

Адрес:  
с. Серьгино, ул. Школьная, 2

Масштаб  
1:2000



Условные обозначения:


Место входа для посетителей в здание, строение, сооружение, в котором расположены объекты и (или вход для посетителей на обособленные территории.

- Для входа шириной до 5 метров
- Для входа шириной 5 метров и более
- Граница прилегающей территории, на которой запрещено размещение предприятий, осуществляющей розничную продажу алкогольной продукции
- Граница прилегающей территории, на которой запрещено размещение предприятий общественного питания, осуществляющих продажу алкогольной продукции
- Граница обособленной территории

Муниципальное бюджетное общеобразовательное учреждение «Екатерининская средняя общеобразовательная школа», школа, детский сад»

Адрес:  
п. Юбилейный, ул. Школьная, 3

Масштаб  
1:2000

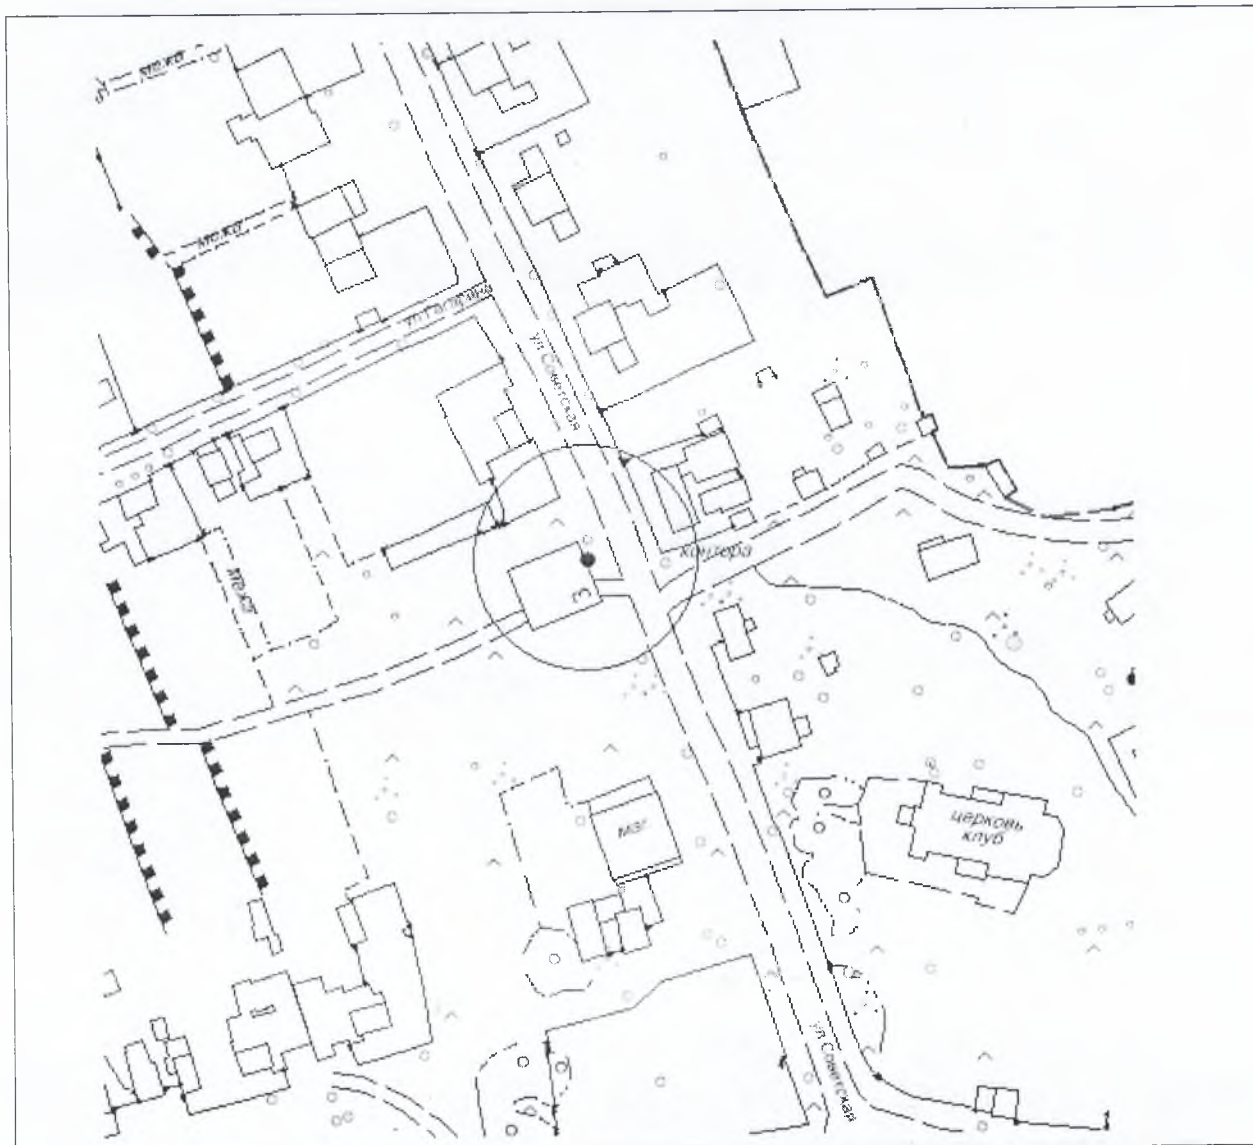

Условные обозначения:

Место входа для посетителей в здание, строение, сооружение, в котором расположены объекты и (или) вход для посетителей на обособленные территории.

- Для входа шириной до 5 метров
- Для входа шириной 5 метров и более
- Граница прилегающей территории, на которой запрещено размещение предприятий, осуществляющей розничную продажу алкогольной продукции
- Граница прилегающей территории, на которой запрещено размещение предприятий общественного питания, осуществляющих продажу алкогольной продукции
- Граница обособленной территории

ГБУЗ ПК «Сивинская ЦРБ». ФАП

Адрес:  
с. Екатерининское, ул. Советская, 3

Масштаб  
1:2000



Условные обозначения:

Место входа для посетителей в здание, строение, сооружение, в котором расположены объекты и (или вход для посетителей на обособленные территории.

- Для входа шириной до 5 метров
- Для входа шириной 5 метров и более
- Граница прилегающей территории, на которой запрещено размещение предприятий, осуществляющей розничную продажу алкогольной продукции
- Граница прилегающей территории, на которой запрещено размещение предприятий общественного питания, осуществляющих продажу алкогольной продукции
- Граница обособленной территории

ГБУЗ ПК «Сивинская ЦРБ». ФАП

Адрес:  
п. Юбилейный, ул. Школьная,  
3а

Масштаб  
1:2000



Условные обозначения:


Место входа для посетителей в здание, строение, сооружение, в котором расположены объекты и (или) вход для посетителей на обособленные территории.

- Для входа шириной до 5 метров
- Для входа шириной 5 метров и более
- Граница прилегающей территории, на которой запрещено размещение предприятий, осуществляющей розничную продажу алкогольной продукции
- Граница прилегающей территории, на которой запрещено размещение предприятий общественного питания, осуществляющих продажу алкогольной продукции
- Граница обособленной территории

ГБУЗ ПК «Сивинская ЦРБ».  
ФАП

Адрес:  
с. Сатино, ул. Сосновая, 4

Масштаб  
1:2000

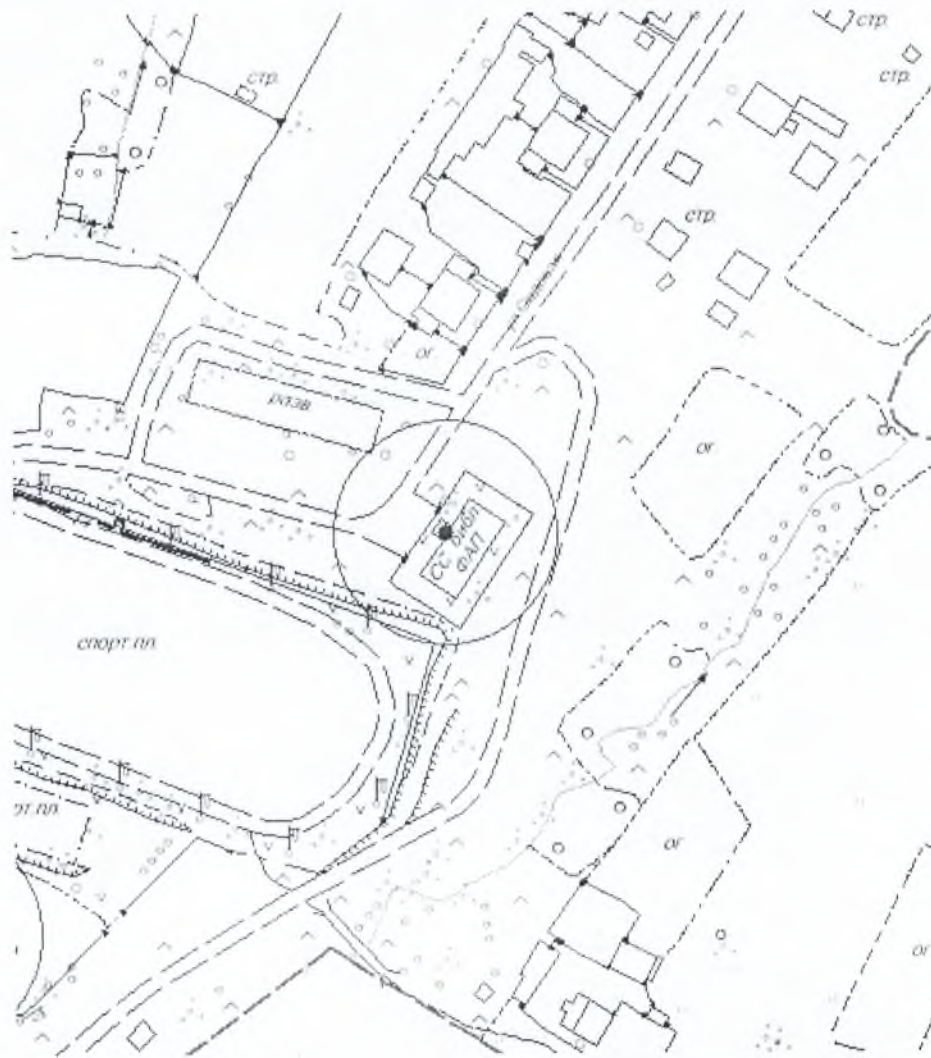

Условные обозначения:

Место входа для посетителей в здание, строение, сооружение, в котором расположены объекты и (или) вход для посетителей на обособленные территории.

- Для входа шириной до 5 метров
- Для входа шириной 5 метров и более
- Граница прилегающей территории, на которой запрещено размещение предприятий, осуществляющей розничную продажу алкогольной продукции
- Граница прилегающей территории, на которой запрещено размещение предприятий общественного питания, осуществляющих продажу алкогольной продукции
- Граница обособленной территории

ГБУЗ ПК «Сивинская ЦРБ».  
ФАП

Адрес:  
с. Серьгино, ул. Садовая, 2

Масштаб  
1:2000



Условные обозначения:

Место входа для посетителей в здание, строение, сооружение, в котором расположены объекты и (или) вход для посетителей на обособленные территории.

- Для входа шириной до 5 метров
- Для входа шириной 5 метров и более
- Граница прилегающей территории, на которой запрещено размещение предприятий, осуществляющей розничную продажу алкогольной продукции
- Граница прилегающей территории, на которой запрещено размещение предприятий общественного питания, осуществляющих продажу алкогольной продукции
- - - Граница обособленной территории

ГБУЗ ПК «Сивинская ЦРБ». ФАП

Адрес:  
пос. Березники, ул. Гаражная, 9

Масштаб  
1:2000





Условные обозначения:

Место входа для посетителей в здание, строение, сооружение, в котором расположены объекты и (или вход для посетителей на обособленные территории.

- Для входа шириной 5 метров
- Для входа шириной 5 метров и более
- Граница прилегающей территории, на которой запрещено размещение предприятий, осуществляющей розничную продажу алкогольной продукции
- Граница прилегающей территории, на которой запрещено размещение предприятий общественного питания, осуществляющих продажу алкогольной продукции
- Граница обособленной территории

ГБУЗ ПК «Сивинская ЦРБ». ФАП, медицинский кабинет

Адрес:  
с. Екатерининское, ул. Ленина, 43

Масштаб  
1:2000